


STADIO DEL NUOTO - CITTÀ DI TORINO

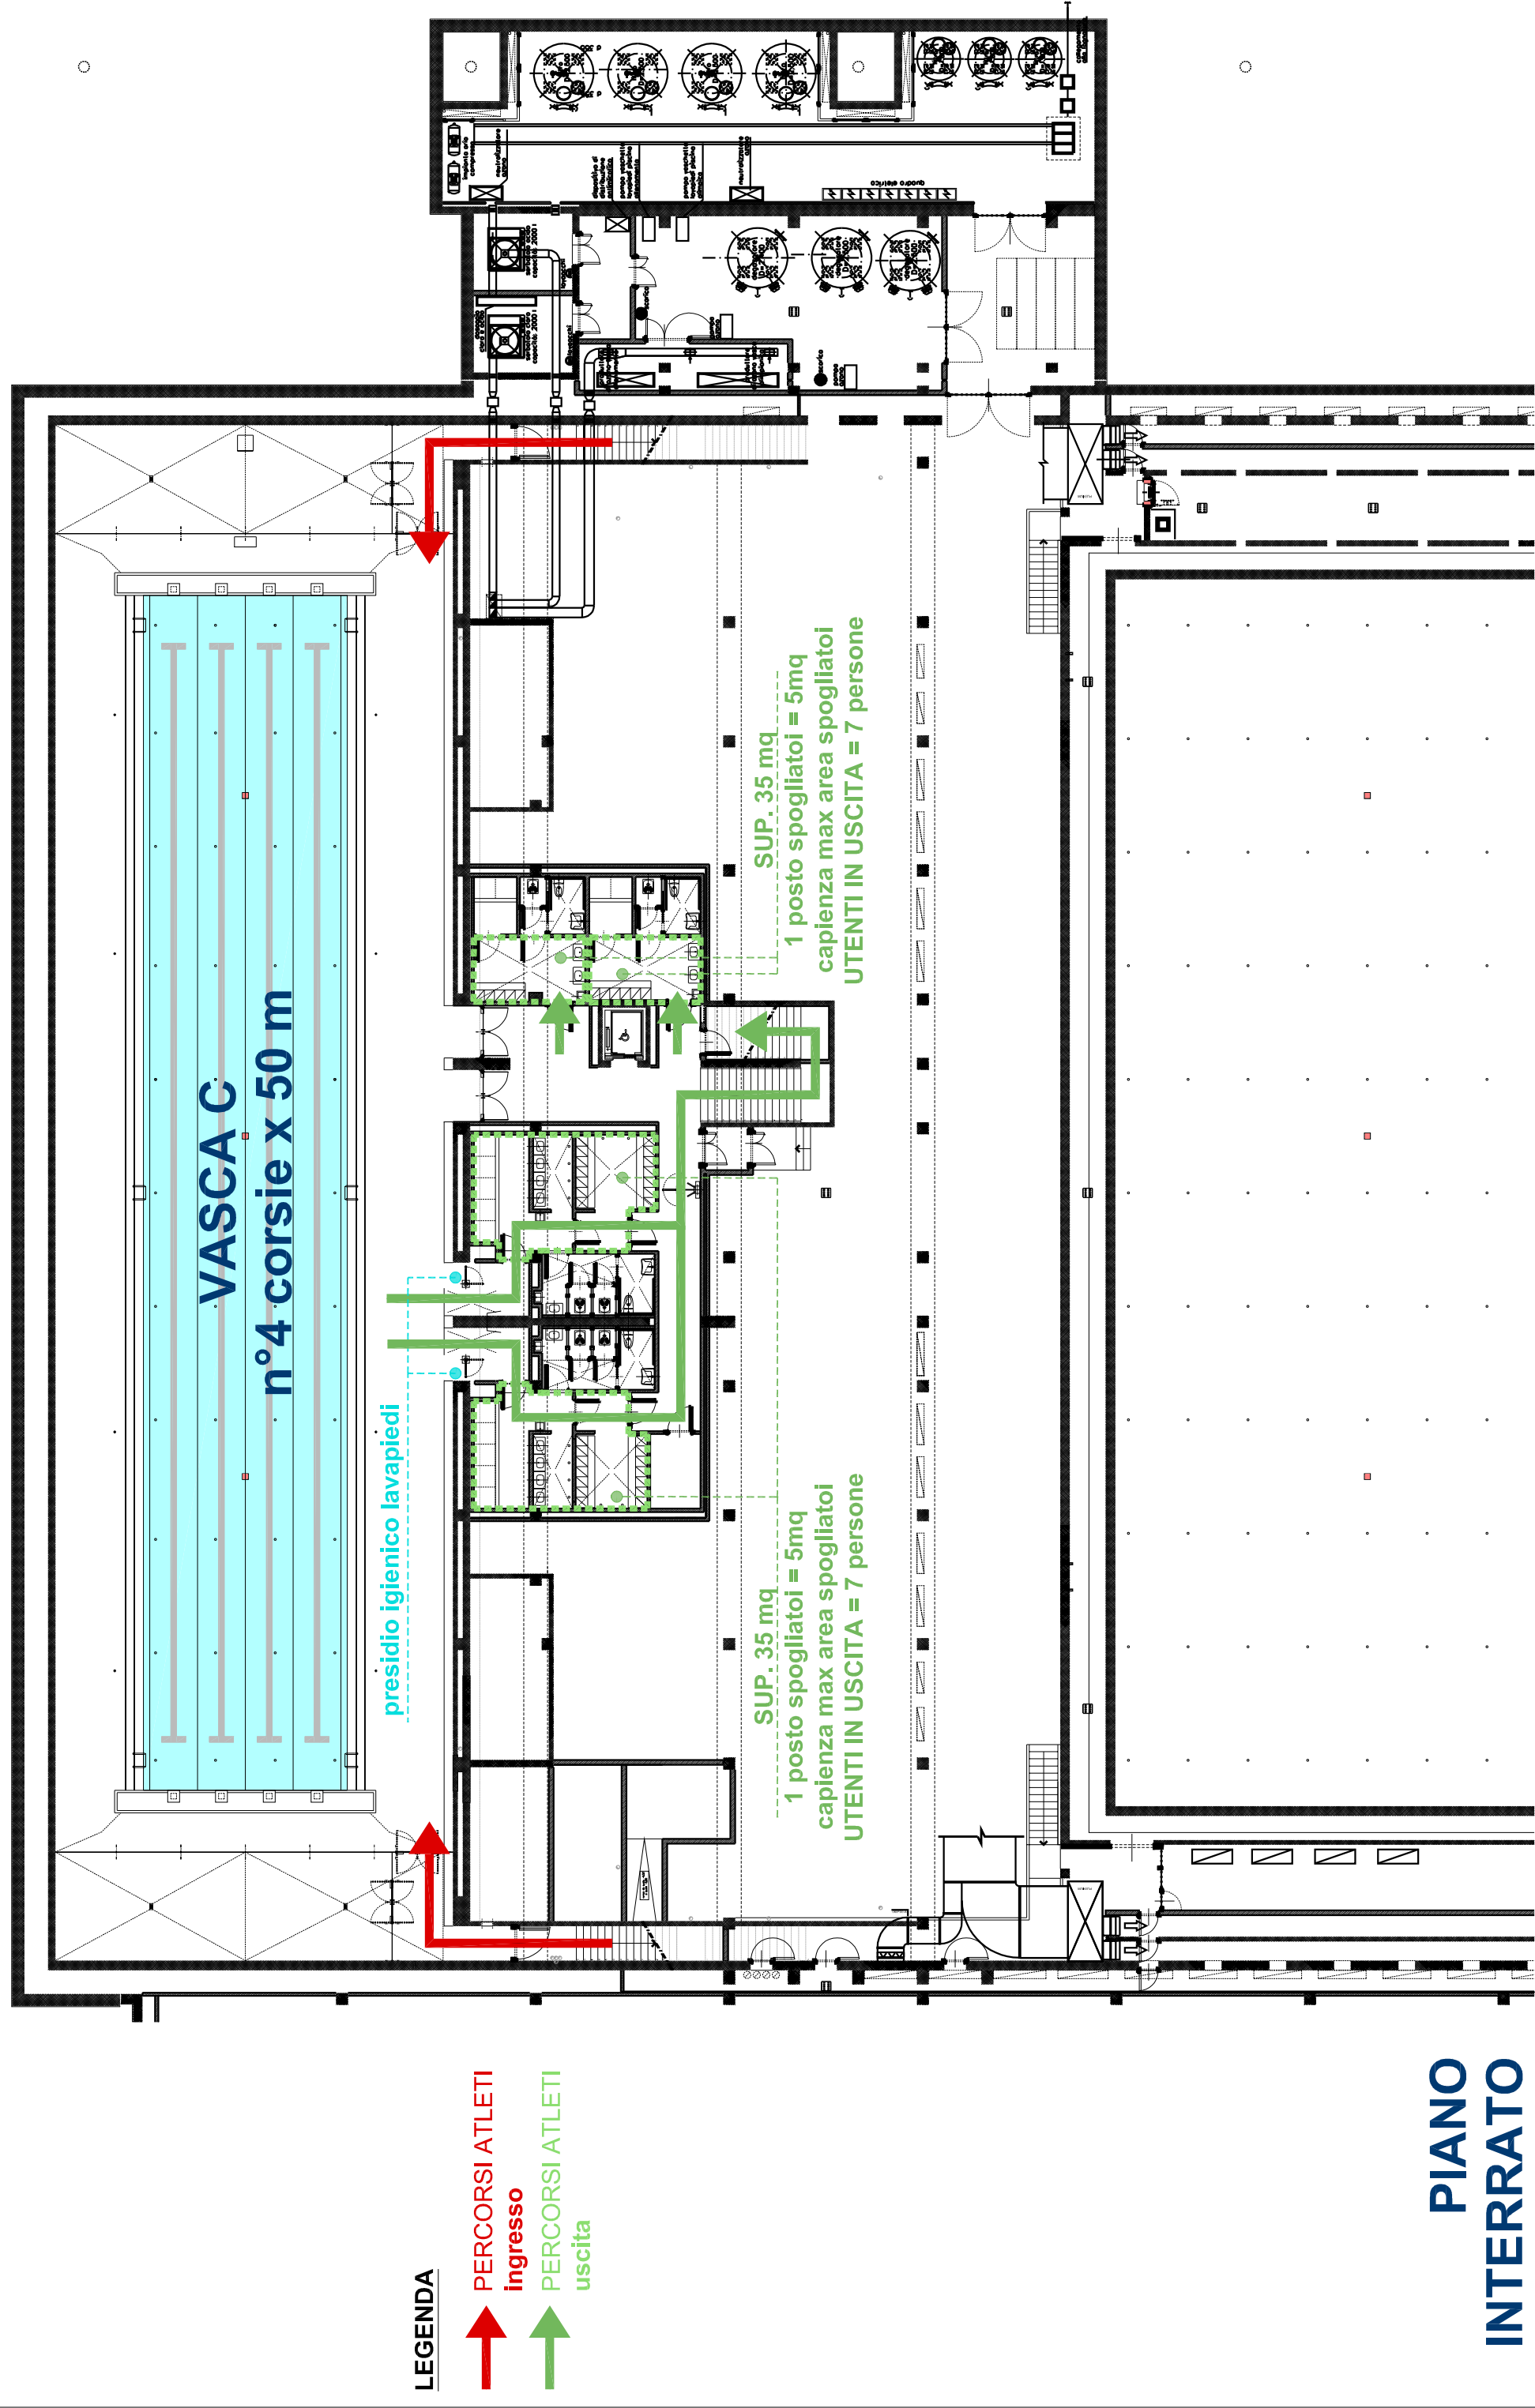

LEGENDA

- PERCORSI ATLETI
ingresso
- PERCORSI ATLETI
uscita

PIANO
INTERRATO

STADIO DEL NUOTO - CITTÀ DI TORINO



LEGENDA

- PERCORSI ATLETI
ingresso
- PERCORSI ATLETI
uscita

SUP. 112 mq
1 posto spogliatoi = 5mq
capienza max area spogliatoi
UTENTI IN USCITA = 23 persone

SUP. 112 mq
1 posto spogliatoi = 5mq
capienza max area spogliatoi
UTENTI IN ENTRATA = 23 persone

SUP. 112 mq
1 posto spogliatoi = 5mq
capienza max area spogliatoi
UTENTI IN ENTRATA = 23 persone

presidio
igienico
lavapiedi

presidio
igienico
lavapiedi

VASCA A

n°8 corsie x 25 m

VASCA B

n°8 corsie x 25 m

PIANO TERRA